

Управление Федеральной службы государственной регистрации, кадастра и картографии по Оренбургской области
полное наименование органа регистрации прав

Выписка из Единого государственного реестра недвижимости об основных характеристиках и зарегистрированных правах на объект недвижимости

Сведения об основных характеристиках объекта недвижимости

В Единый государственный реестр недвижимости внесены следующие сведения:

Земельный участок		
Лист № 1 раздела 1	Всего листов раздела 1: 1	Всего разделов: 2
20.06.2022г.		Всего листов выписки: 2
Кадастровый номер: 56:05:1503001:293		

Раздел 1 Лист 1

Номер кадастрового квартала:	56:05:1503001
Дата присвоения кадастрового номера:	20.06.2022
Ранее присвоенный государственный учетный номер:	данные отсутствуют
Местоположение:	Российская Федерация, Оренбургская область, Асекеевский муниципальный район, сельское поселение Рязановский сельсовет, земельный участок расположен в северо-восточной части кадастрового квартала 56:05:1503001
Площадь, м2:	250627 +/- 4380
Кадастровая стоимость, руб:	не определена
Кадастровые номера расположенных в пределах земельного участка объектов недвижимости:	данные отсутствуют
Категория земель:	Земли сельскохозяйственного назначения
Виды разрешенного использования:	для кошения трав, сбора и заготовки сена
Статус записи об объекте недвижимости:	Сведения об объекте недвижимости имеют статус "актуальные"
Особые отметки:	Граница земельного участка состоит из 2 контуров. Сведения, необходимые для заполнения раздела: 2 - Сведения о зарегистрированных правах, отсутствуют.
Получатель выписки:	Администрация Асекеевского района (представитель правообладателя), Правообладатель: Администрация Асекеевского района

полное наименование должности	подпись	инициалы, фамилия
		М.П.


Выписка из Единого государственного реестра недвижимости об основных характеристиках и зарегистрированных правах на объект недвижимости

Описание местоположения земельного участка

Земельный участок		
вид объекта недвижимости		
Лист № 1 раздела 3	Всего листов раздела 3: 1	Всего разделов: 2
Всего листов выписки: 2		

20.06.2022г.
Кадастровый номер: 56:05:1503001:293

План (чертеж, схема) земельного участка

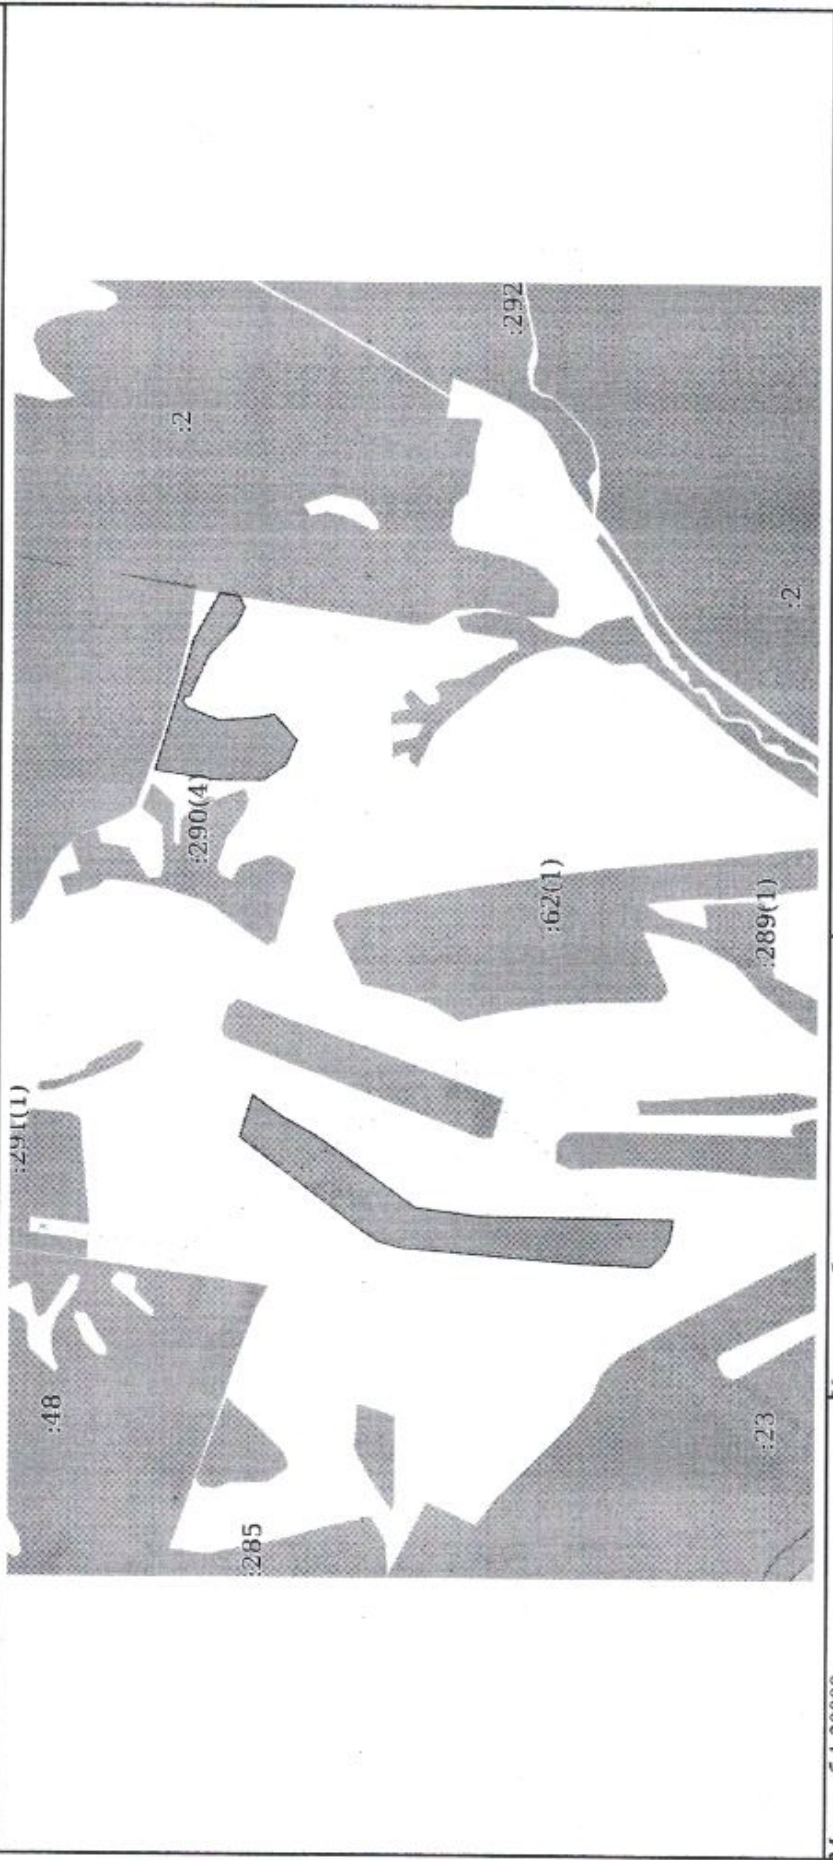

Масштаб 1:20000
Условные обозначения:

полное наименование должности	подпись	инициалы, фамилия
		М.П.